


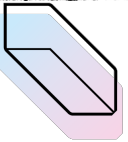

studio
archiholik



akce:
VILA DOMY PANORAMA ÚVALY

stupeň dokumentace:
ARCHITEKTONICKÝ KONCEPT

projektant:
STUDIO ARCHIHOLIK s.r.o.
Karmelitská 18, Praha 1- Malá Strana

datum:
11/2019



studio
archiholik



akce:
VILA DOMY PANORAMA ÚVALY

projektant:
STUDIO ARCHIHOLIK s.r.o.
Karmelitská 18, Praha 1 - Malá Strana

zodpovědný projektant:
Ing. arch. Josef Pfeifer

stupeň dokumentace:
ARCHITEKTONICKÝ KONCEPT

obsah:
VIZUALIZACE 1

datum:
11/2019

měřítko:



studio
archiholik



akce:
VILA DOMY PANORAMA ÚVALY

projektant:
STUDIO ARCHIHOLIK s.r.o.
Karmelitská 18, Praha 1 - Malá Strana

zodpovědný projektant:
Ing. arch. Josef Pfeifer

stupeň dokumentace:
ARCHITEKTONICKÝ KONCEPT

obsah:
VIZUALIZACE 2

datum:
11/2019

měřítko:



studio
archiholik



akce:
VILA DOMY PANORAMA ÚVALY

projektant:
STUDIO ARCHIHOLIK s.r.o.
Karmelitská 18, Praha 1 - Malá Strana

zodpovědný projektant:
Ing. arch. Josef Pfeifer

stupeň dokumentace:
ARCHITEKTONICKÝ KONCEPT

obsah:
VIZUALIZACE 3

datum:
11/2019

měřítko:



studio
archiholik



akce:
VILA DOMY PANORAMA ÚVALY

projektant:
STUDIO ARCHIHOLIK s r.o.
Karmelitská 18, Praha 1 - Malá Strana

zodpovědný projektant:
Ing. arch. Josef Pfeifer

stupeň dokumentace:
ARCHITEKTONICKÝ KONCEPT

obsah:
VIZUALIZACE 4

datum:
11/2019

měřítko:



studio
archiholik



akce:
VILA DOMY PANORAMA ÚVALY

projektant:
STUDIO ARCHIHOLIK s r.o.
Karmelitská 18, Praha 1 - Malá Strana


zodpovědný projektant:
Ing. arch. Josef Pfeifer

stupeň dokumentace:
ARCHITEKTONICKÝ KONCEPT


obsah:
SITUACE

datum:
11/2019

měřítko:
1:500

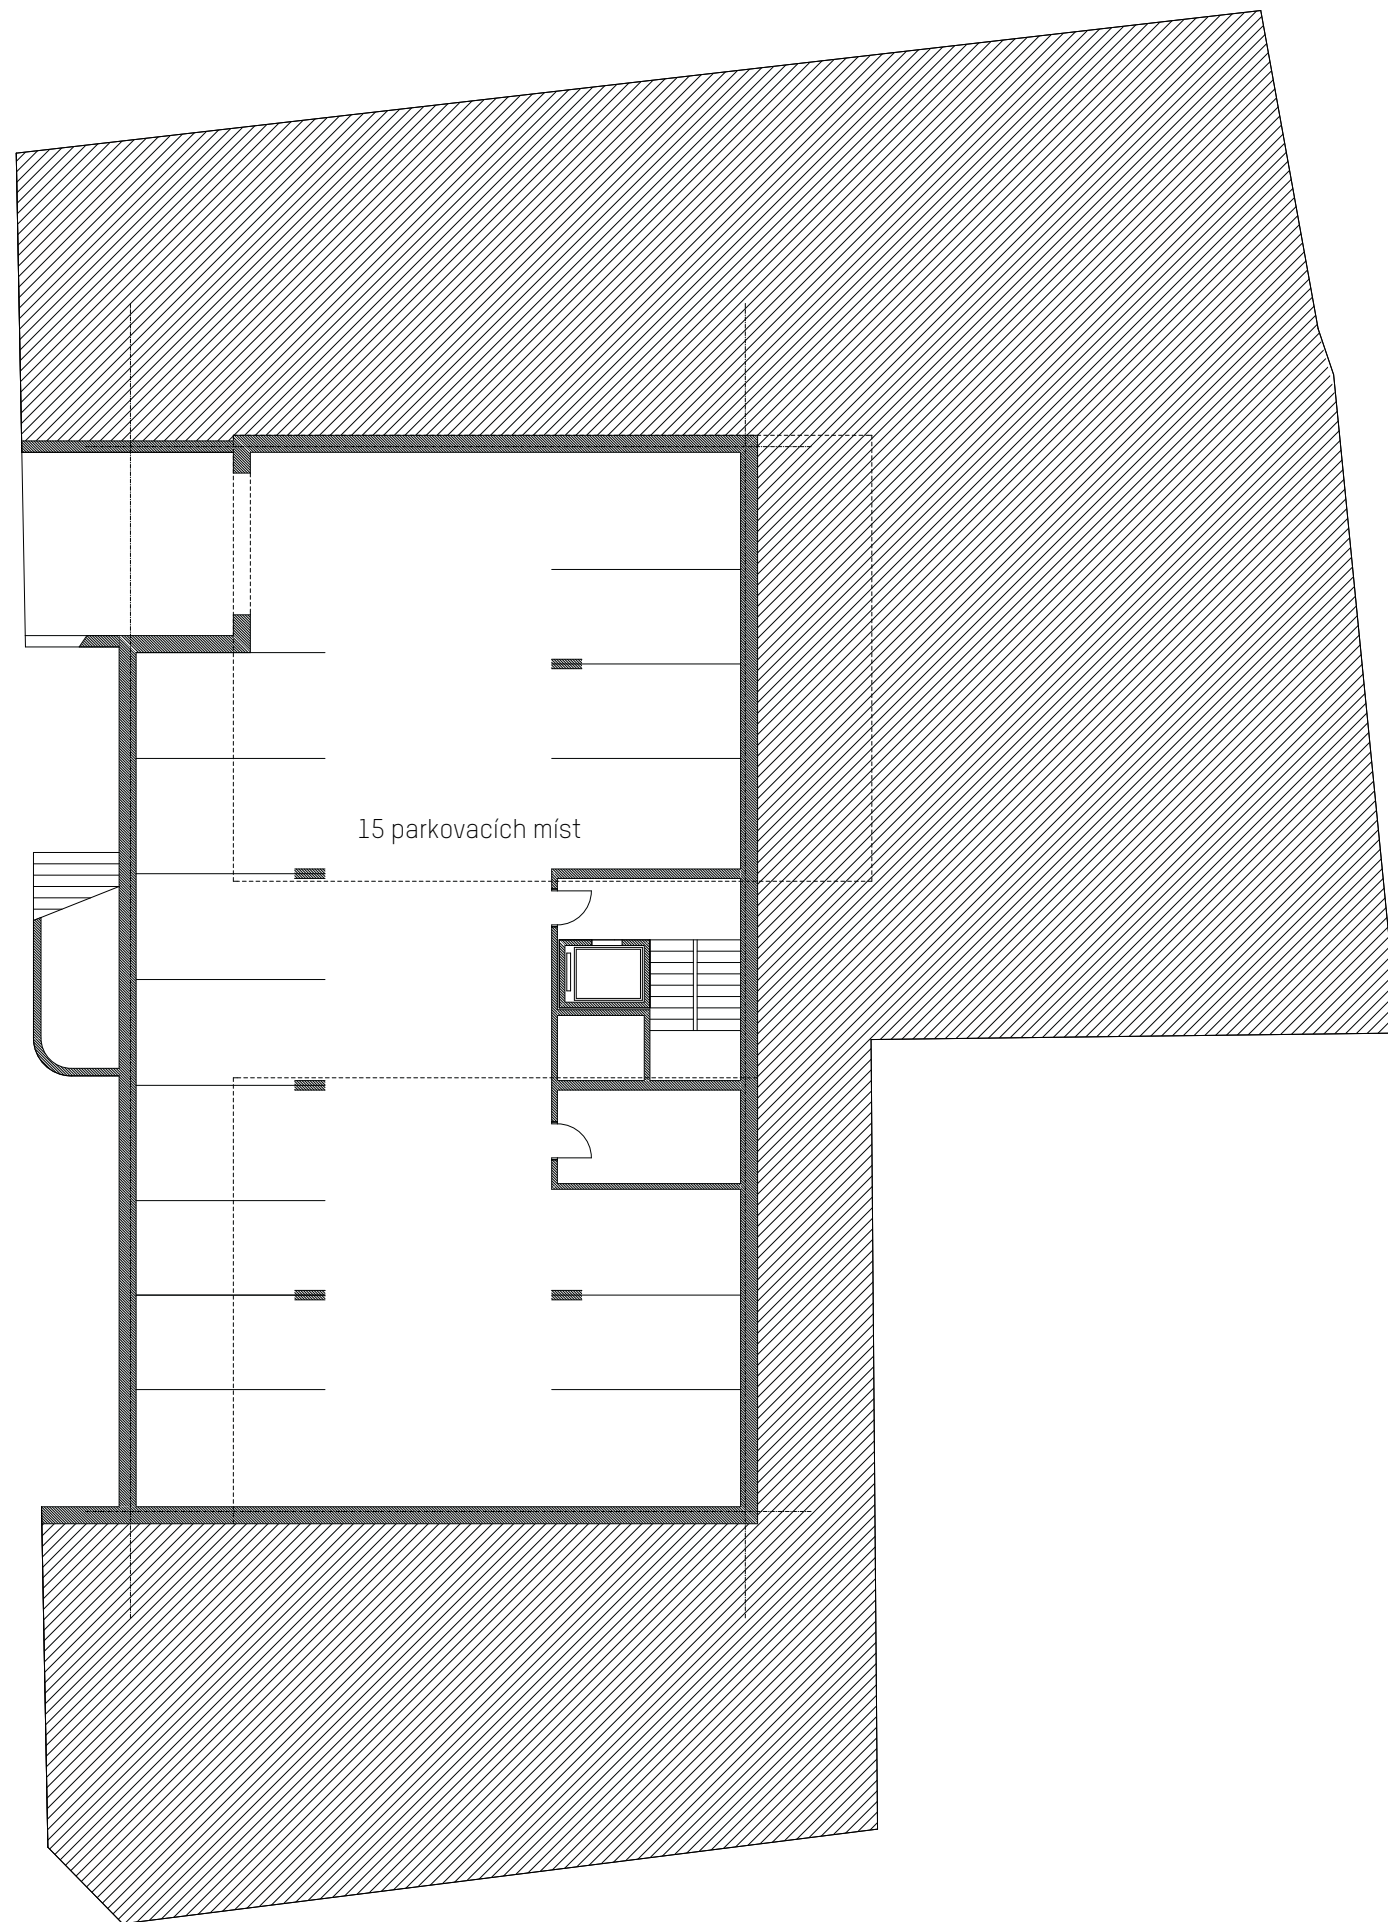

SUTERÉN

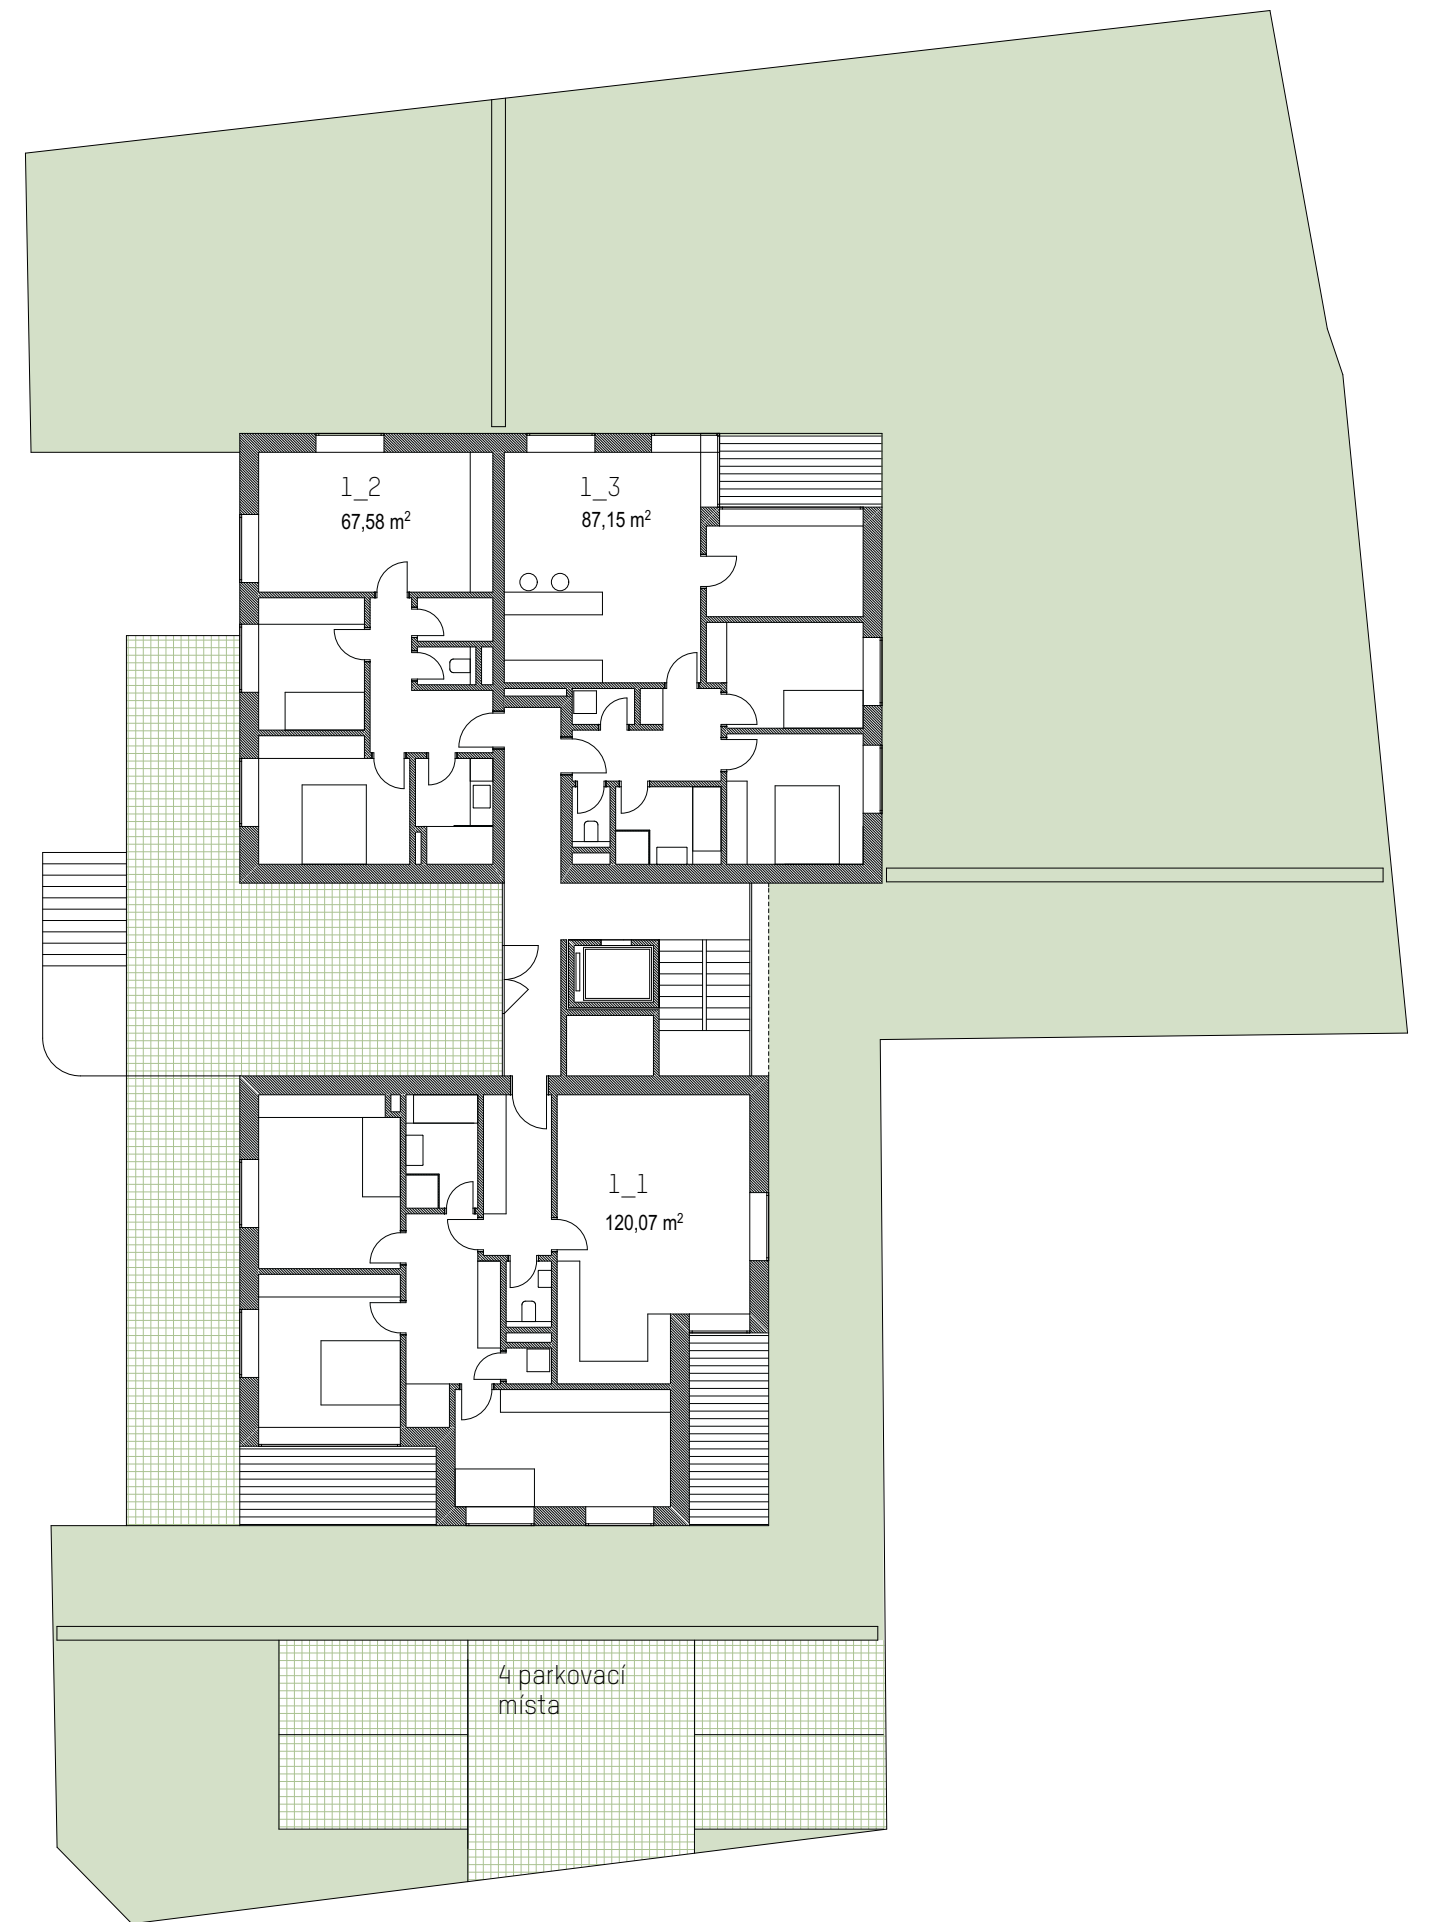

PŘÍZEMÍ

studio
archiholik



akce:
VILA DOMY PANORAMA ÚVALY

projektant:
STUDIO ARCHIHOLIK s r.o.
Karmelitská 18, Praha 1 - Malá Strana


zodpovědný projektant:
Ing. arch. Josef Pfeifer

stupeň dokumentace:
ARCHITEKTONICKÝ KONCEPT


obsah:
PŮDORYSY_SUTEREN+ PŘÍZEMÍ

datum:
11/2019


měřítko:
1:200

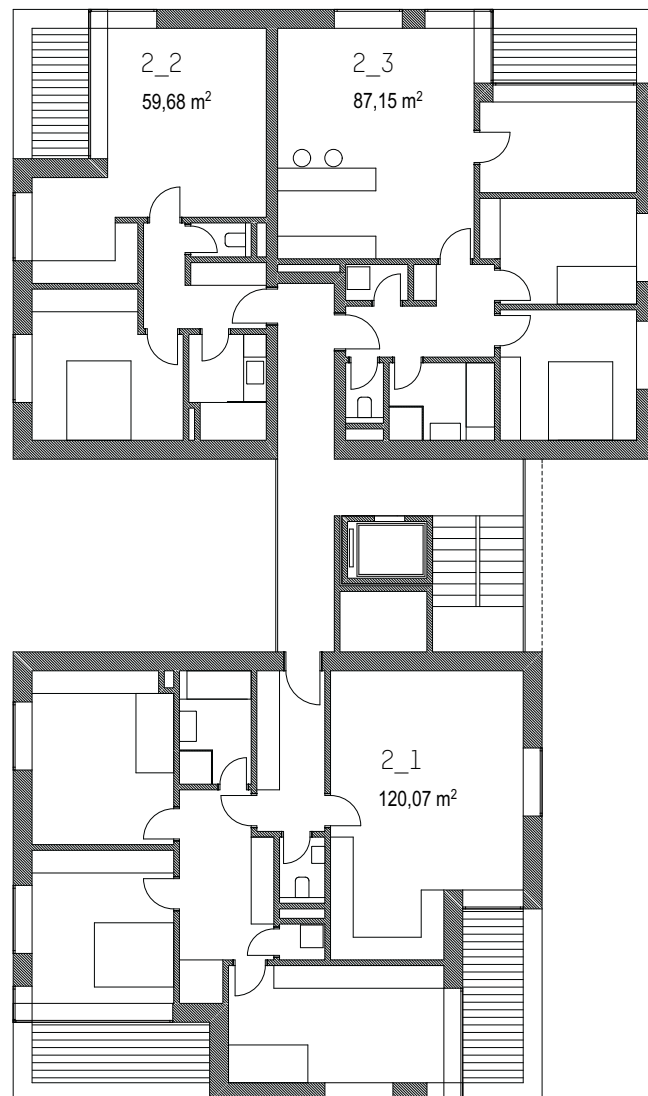

1. PATRO

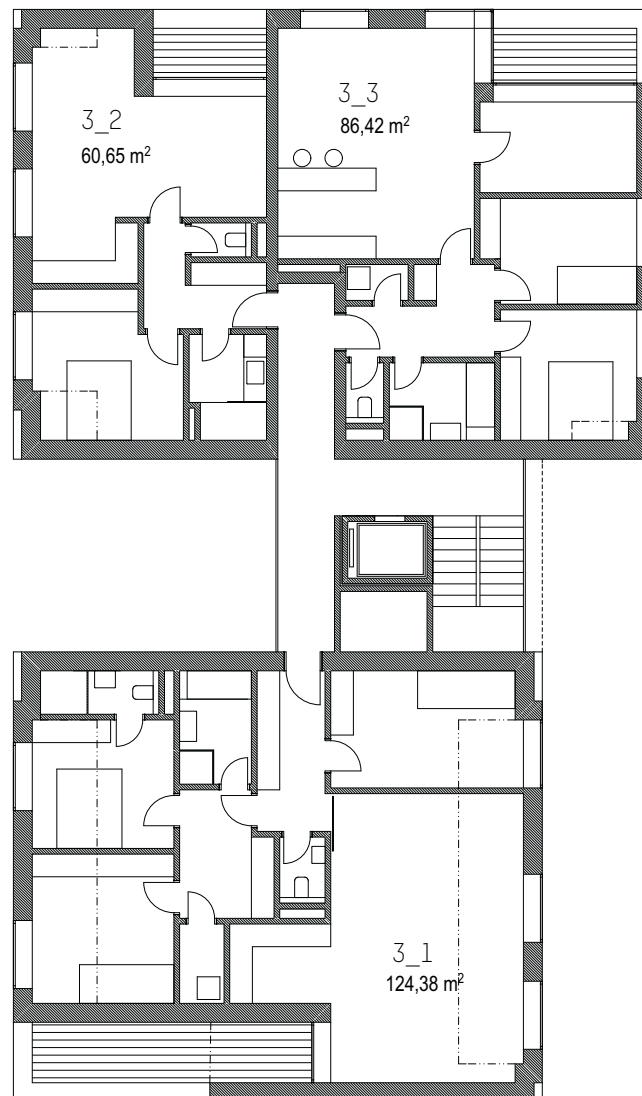

2. PATRO

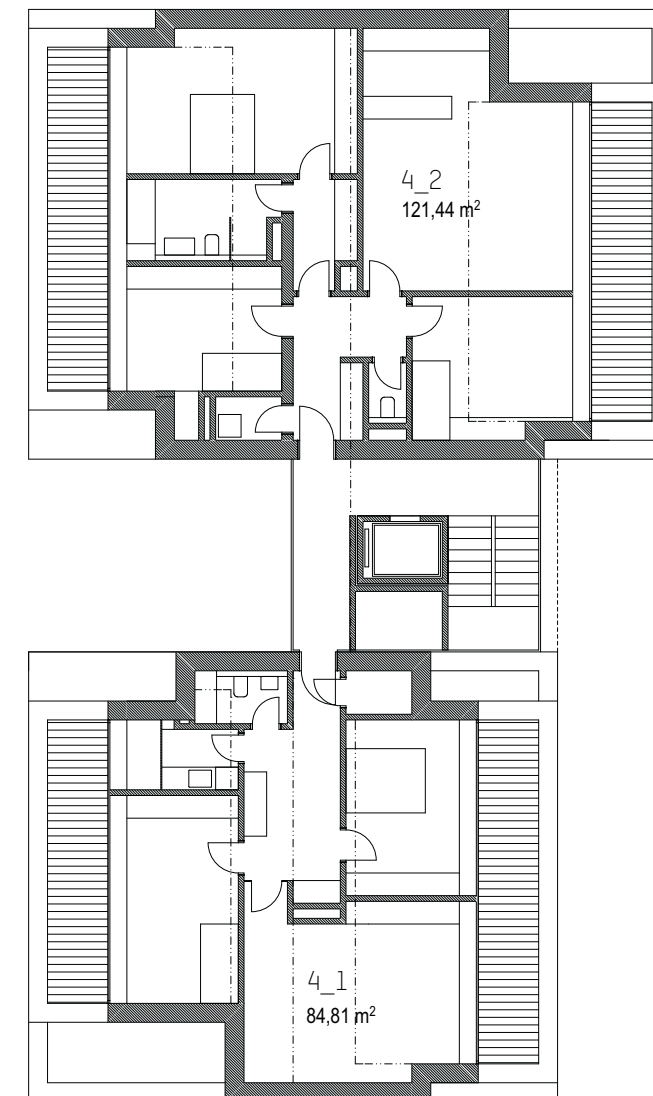

PODKROVÍ

studio
archiholik



akce:
VILA DOMY PANORAMA ÚVALY

projektant:
STUDIO ARCHIHOLIK s r.o.
Karmelitská 18, Praha 1 - Malá Strana



zodpovědný projektant:
Ing. arch. Josef Pfeifer

stupeň dokumentace:
ARCHITEKTONICKÝ KONCEPT

obsah:
PŮDORYSY_1 A 2 PATRO+ PODKROVÍ

datum:
11/2019

měřítko:
1:200

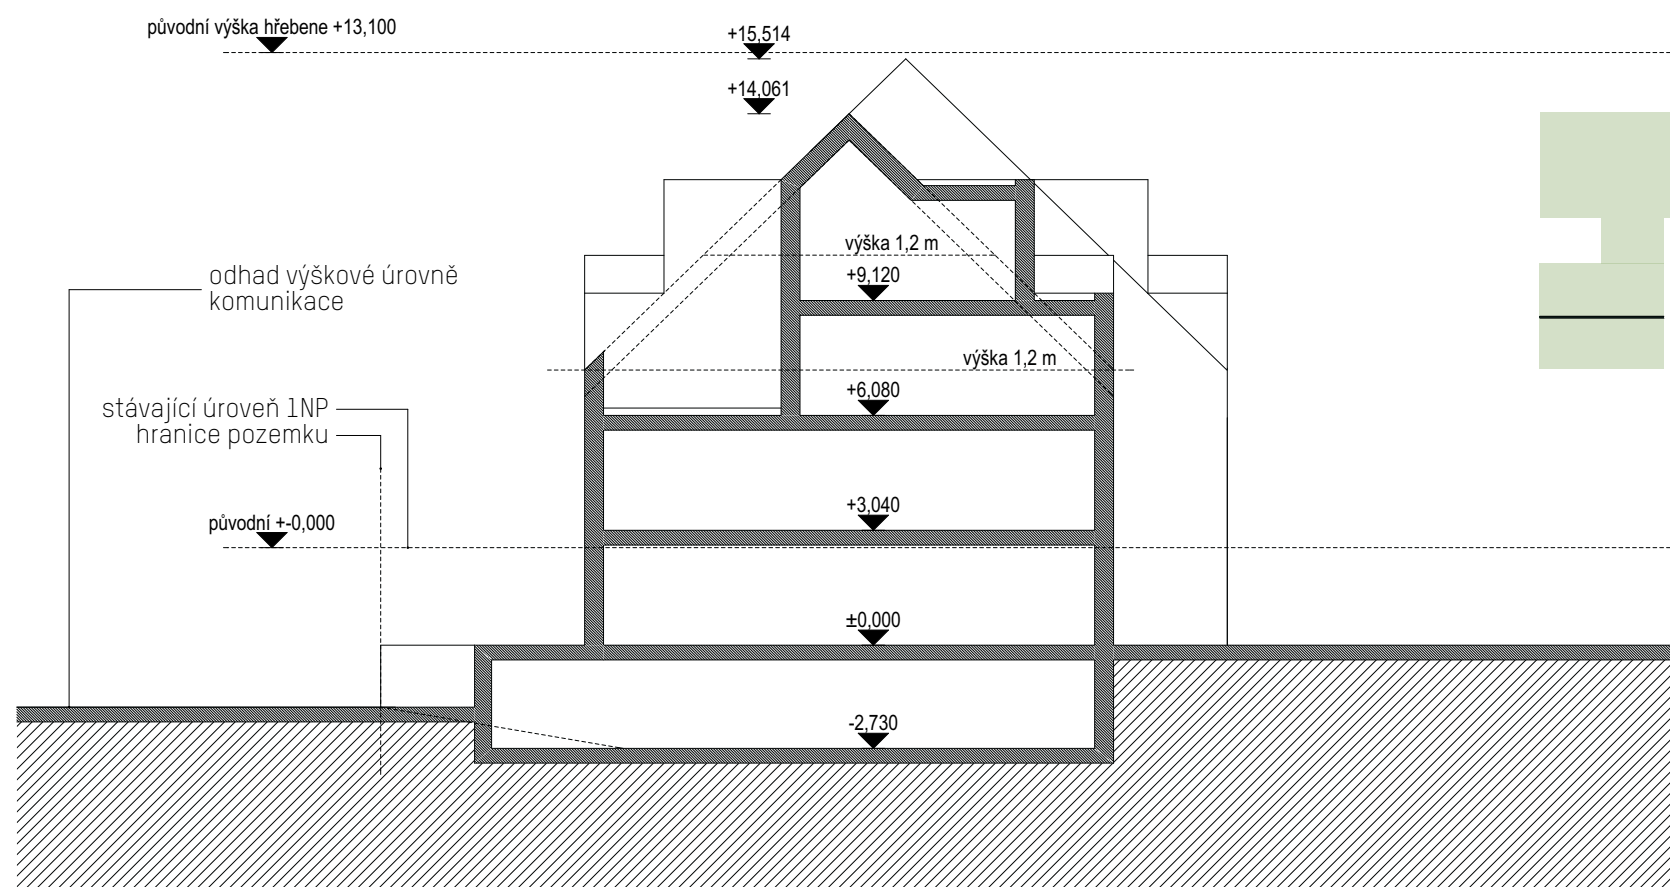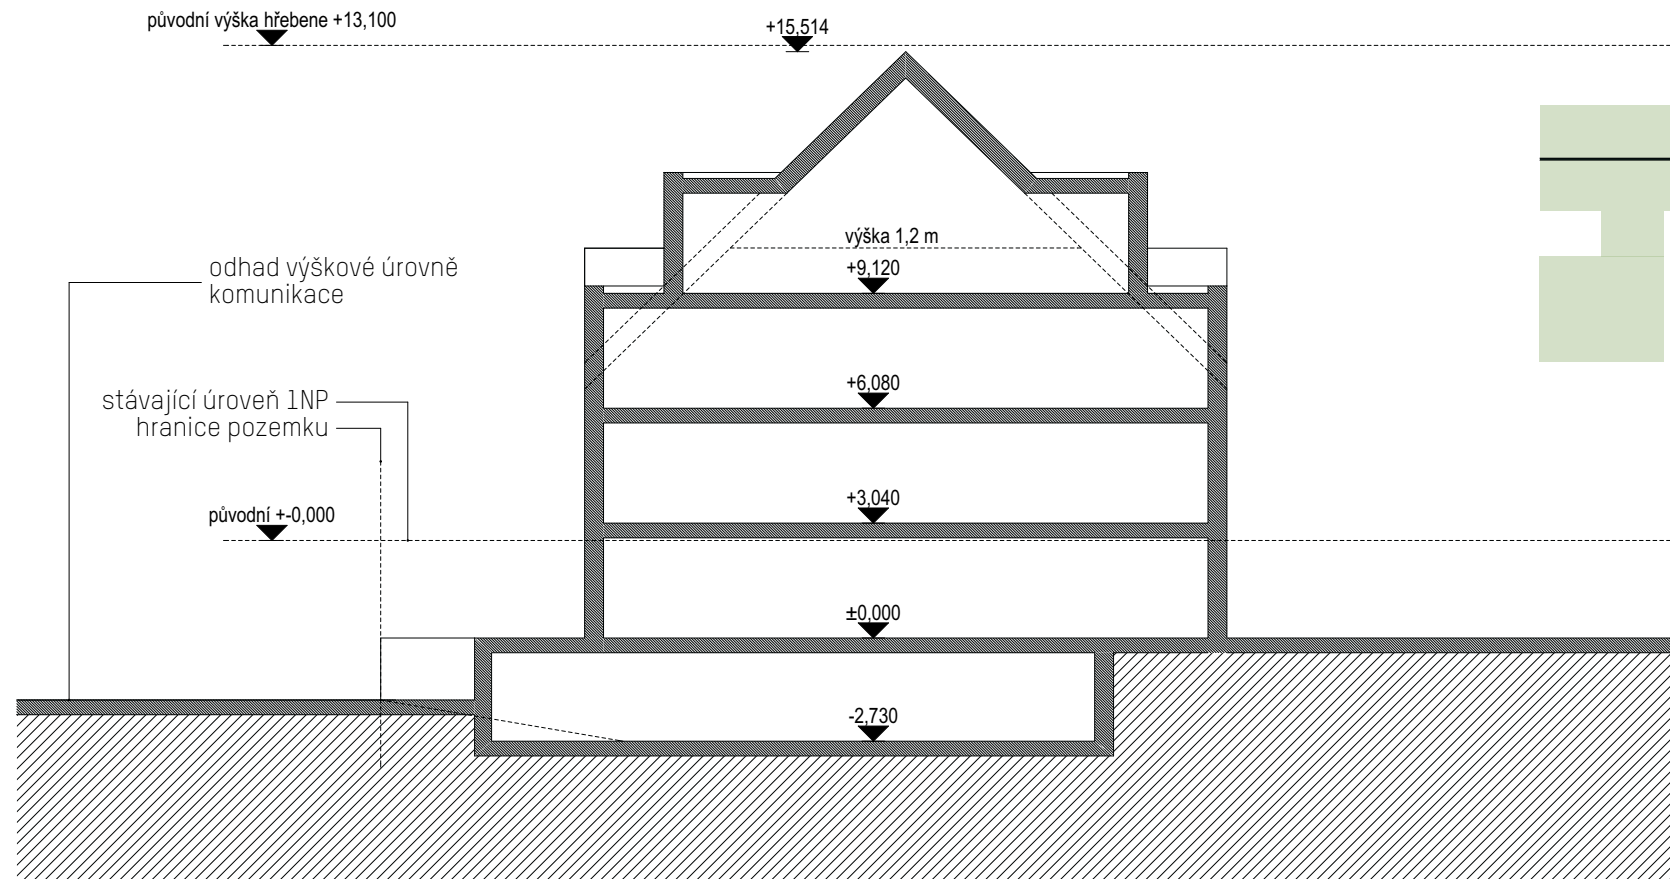

studio
archiholik



akce:
VILA DOMY PANORAMA ÚVALY

projektant:
STUDIO ARCHIHOLIK s r.o.
Karmelitská 18, Praha 1 - Malá Strana



zodpovědný projektant:
Ing. arch. Josef Pfeifer

stupeň dokumentace:
ARCHITEKTONICKÝ KONCEPT

obsah:
ŘEZY

datum:
11/2019

měřítko:
1:200

  

studio
archiholik



akce:
VILA DOMY PANORAMA ÚVALY

projektant:
STUDIO ARCHIHOLIK s r.o.
Karmelitská 18, Praha 1 - Malá Strana



zodpovědný projektant:
Ing. arch. Josef Pfeifer

stupeň dokumentace:
ARCHITEKTONICKÝ KONCEPT

obsah:
POHLEDY 1

datum:
11/2019

měřítko:

  

studio
archiholik



akce:
VILA DOMY PANORAMA ÚVALY

projektant:
STUDIO ARCHIHOLIK s r.o.
Karmelitská 18, Praha 1 - Malá Strana

zodpovědný projektant:
Ing. arch. Josef Pfeifer

stupeň dokumentace:
ARCHITEKTONICKÝ KONCEPT

obsah:
POHLEDY 2

datum:
11/2019

měřítko: